
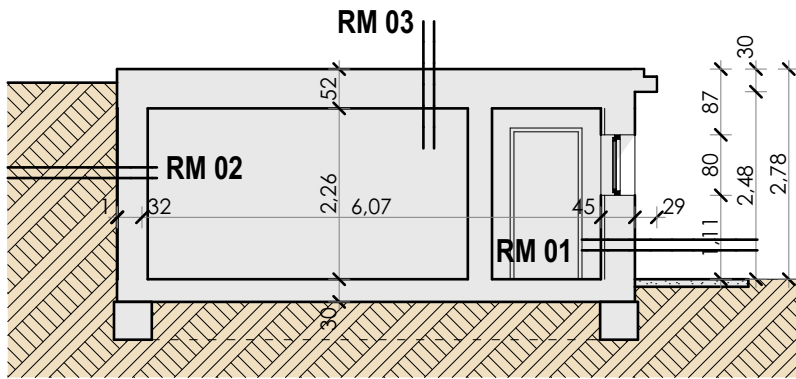
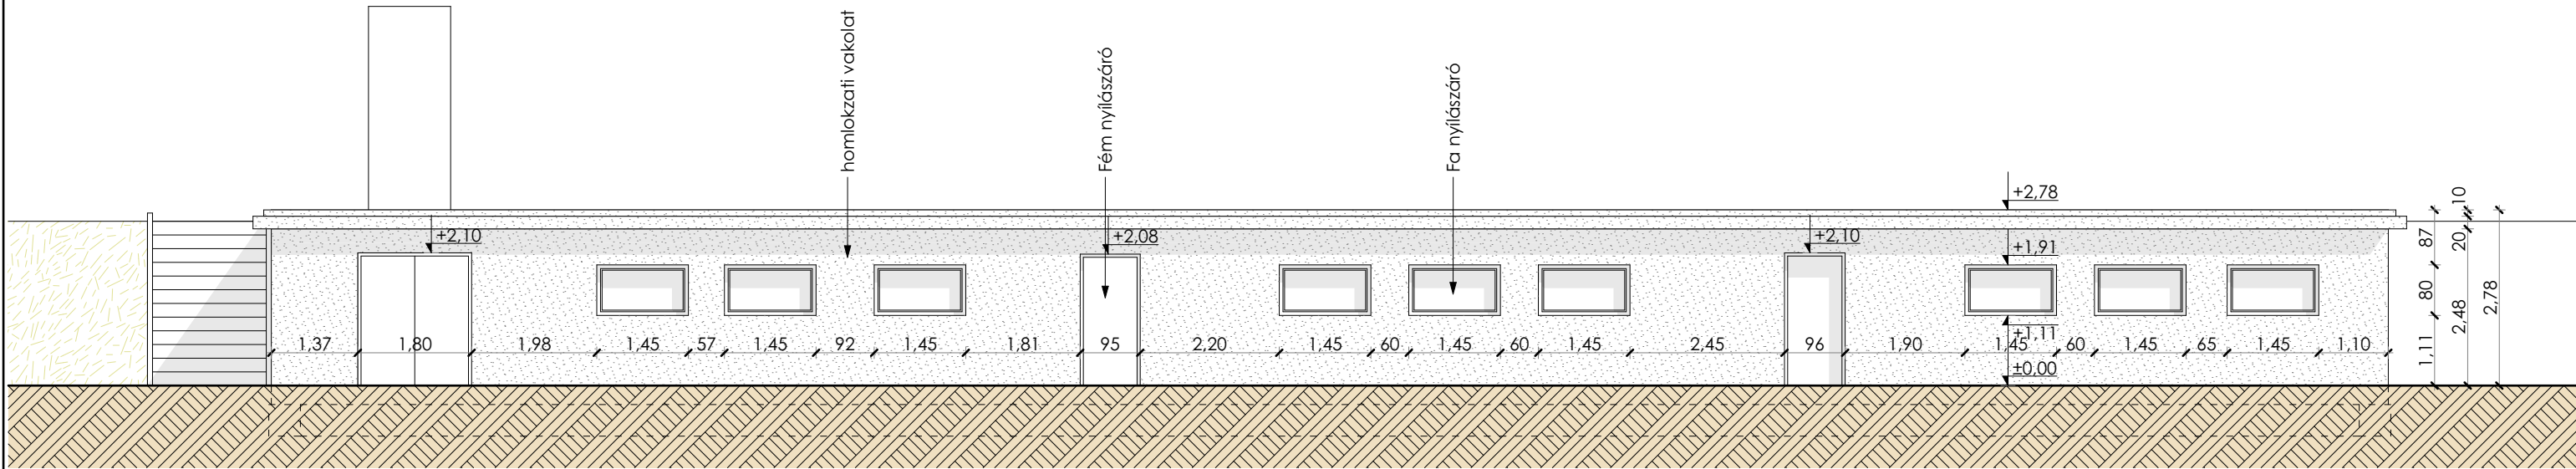
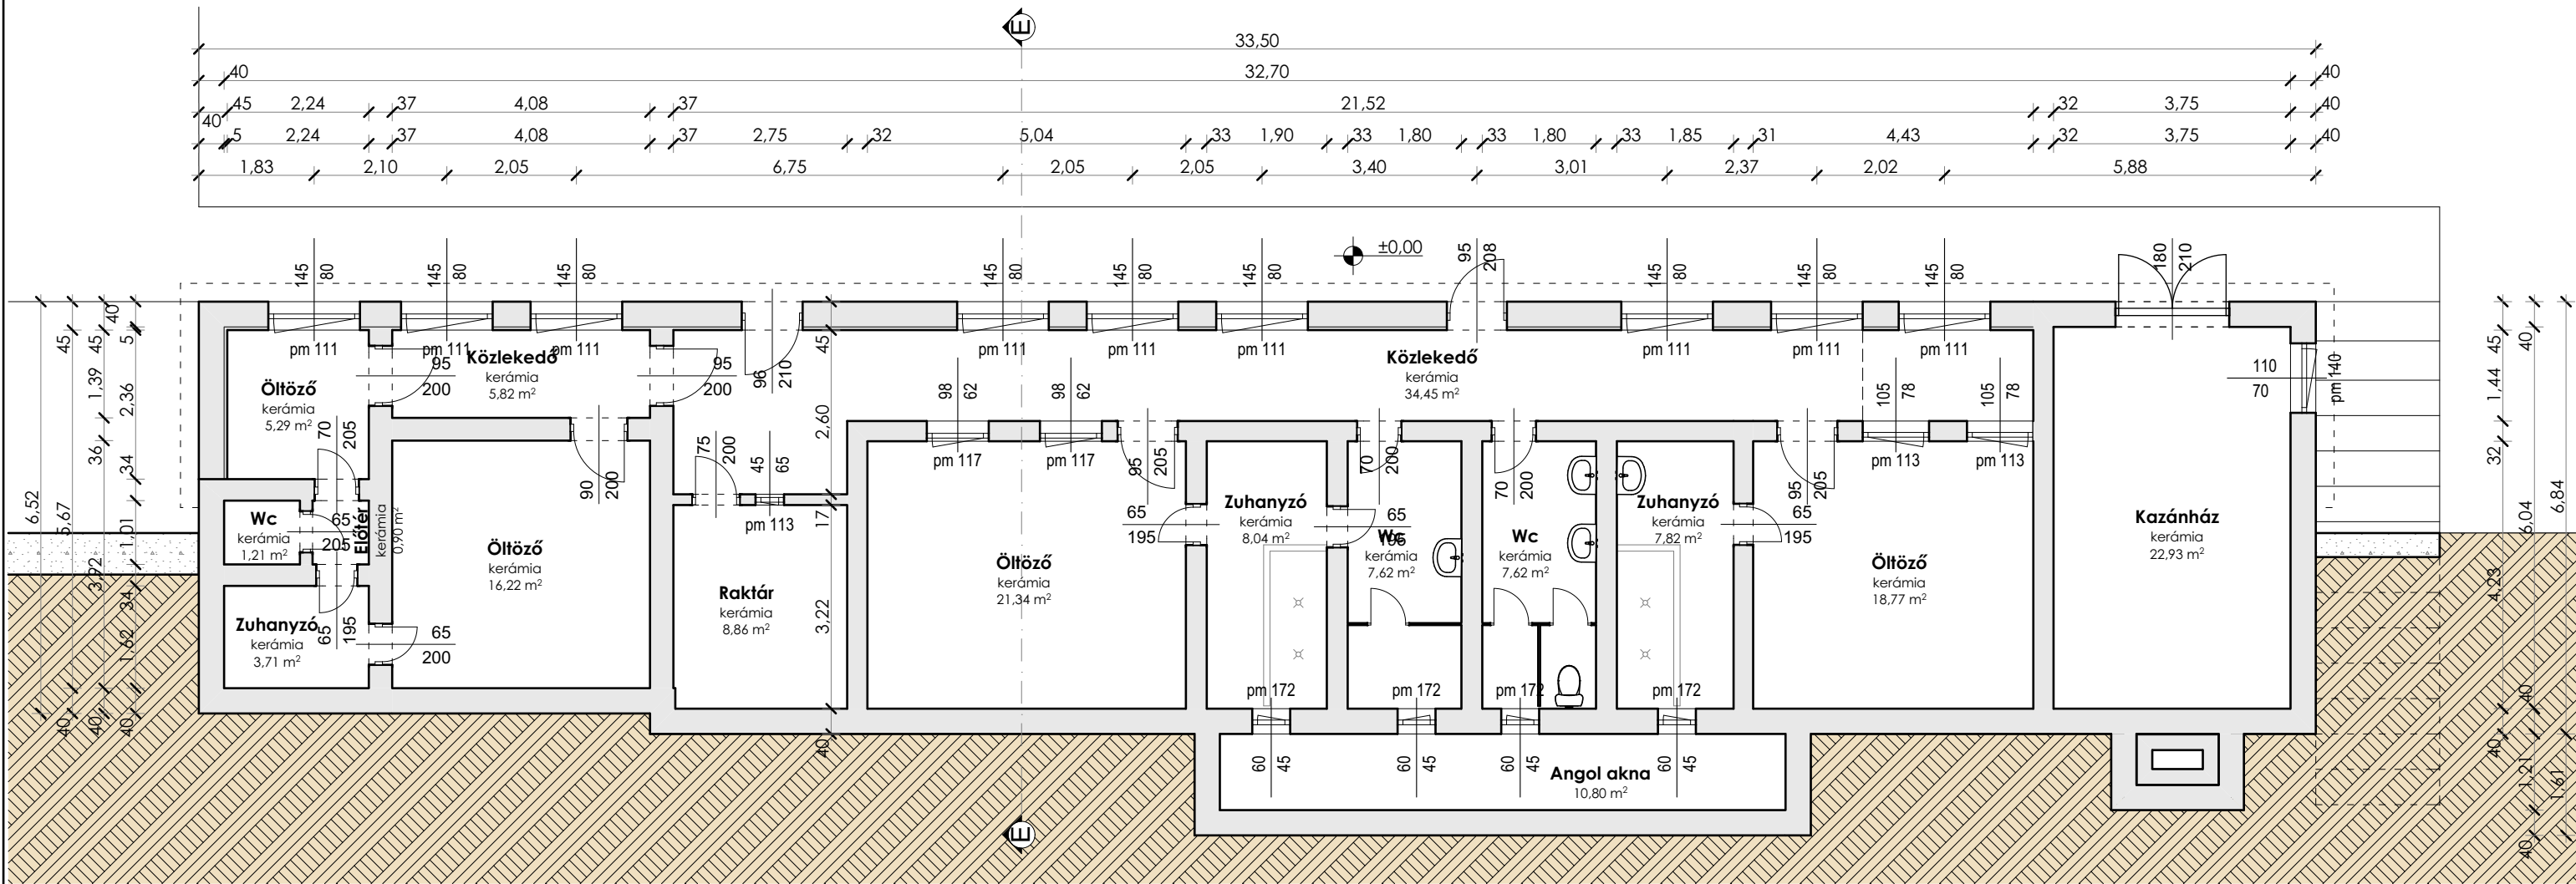


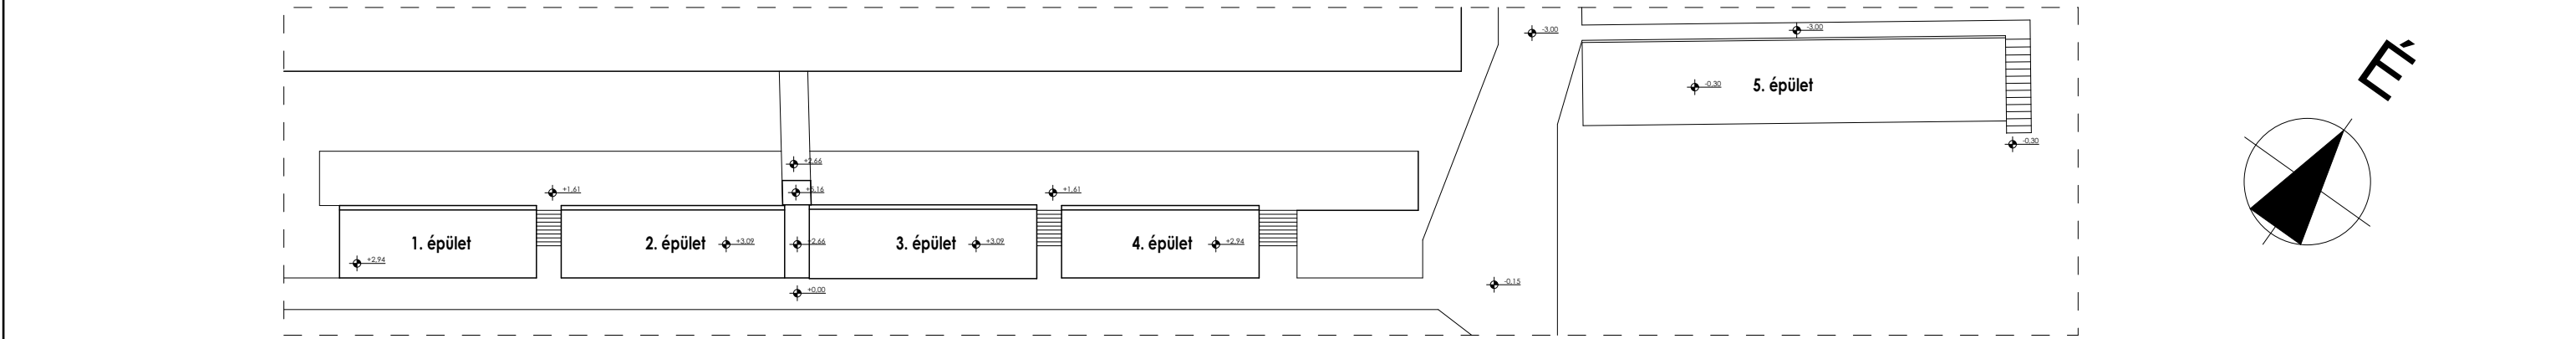

E-E METSZET

1:100

|   |             |         |
|---|-------------|---------|
| Építető:<br>XVII. kerület Rákosmenti Testdózó kör   |             |         |
| Építés helye:<br>1171 Budapest, Péceli út 144.   |             |         |
| Építés tárgya:<br>Meglévő öltöző épületek felújítási munkálatai   |             |         |
| <div>LAAR<br/>Architecture</div>   |             |         |
| LAAR Architecture Kft.<br>2600 Vác, Papvölgy dűlő 34/0003   |             |         |
| Építész munkatársak:<br><b>Súri András</b><br>építésszámológ<br><b>T</b> +36 30 869 6094<br><b>E</b> andras.suri@laar.hu<br><b>W</b> laar.hu<br><br><b>Bahil Roland</b><br>építész munkatárs<br><b>T</b> +36 20 475 4331<br><b>E</b> roland.bahil@laar.hu<br><b>W</b> laar.hu |             |         |
| Rajz típus   |             |         |
| Rajz név   |             |         |
| 5. épület meglévő alaprajz   |             |         |
| Rajz léptéke   |             |         |
| 1:100, 1:500   |             |         |
| Tervlap azonosító (ID)   | Dátum:      | Versió: |
| É-05   | 2018.09.29. |         |